BILL OF MATERIAL

SHIP	MARK	NO PCS	DESCRIPTION	LENGTH	PIECE MARK	GRADE	REMARKS
1		1	HSS1-1/2X1-1/2X1/8	3'-11 3/4"		A500-GR.B	
		1	PIPE1SCH40	0'-4 5/8"	m26	A53	
		1	PIPE1SCH40	0'-11 5/8"	m42	A53	
		1	PIPE1SCH40	4'-2 11/16"	m69	A53	
		1	PIPE1SCH40	7'-0 7/16"	m70	A53	
		1	HSS1-1/2X1-1/2X3/16	3'-4"	m294	A500-GR.B	
		2	D5/8"	0'-3 11/16"	m368	A36	
		1	HSS1-1/2X1-1/2X3/16	3'-4 1/2"	m369	A500-GR.B	
		1	HSS1-1/2X1-1/2X1/8	3'-0 13/16"	m384	A500-GR.B	
		1	HSS1-1/2X1-1/2X1/8	2'-7 1/8"	m385	A500-GR.B	
		1	HSS1-1/2X1-1/2X1/8	0'-11 3/16"	m386	A500-GR.B	
		1	HSS1-1/2X1-1/2X1/8	3'-8 5/16"	m387	A500-GR.B	
		1	HSS1-1/2X1-1/2X1/8	6'-9"	m389	A500-GR.B	
		11	FL1/2"X1/2"	2'-11 5/8"	m395	A36	
		15	FL1/2"X1/2"	2'-9 5/8"	m397	A36	
		1	HSS1-1/2X1-1/2X3/16	3'-6"	m406	A500-GR.B	
		1	HSS1-1/2X1-1/2X3/16	3'-4 13/16"	m407	A500-GR.B	
		1	FL1/2"X1/2"	2'-9 3/4"	m417	A36	
		2	D5/8"	0'-3 1/2"	m419	A36	

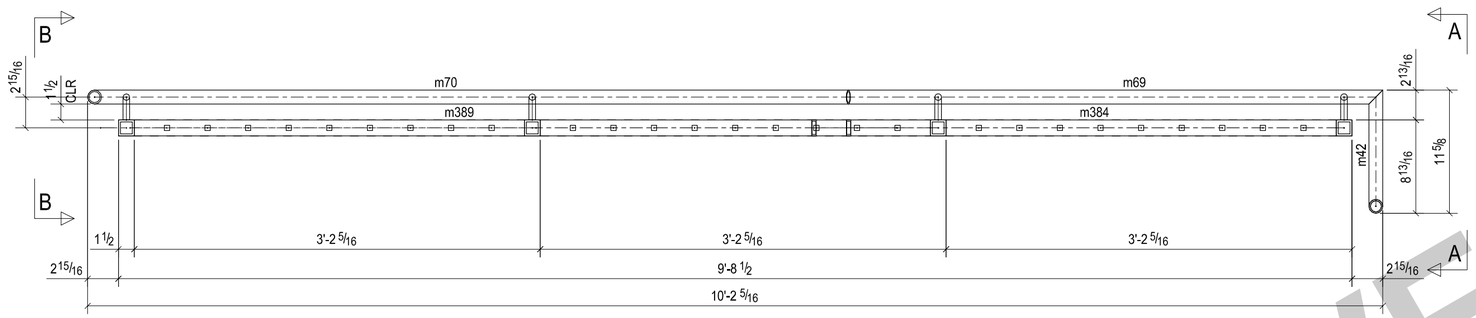

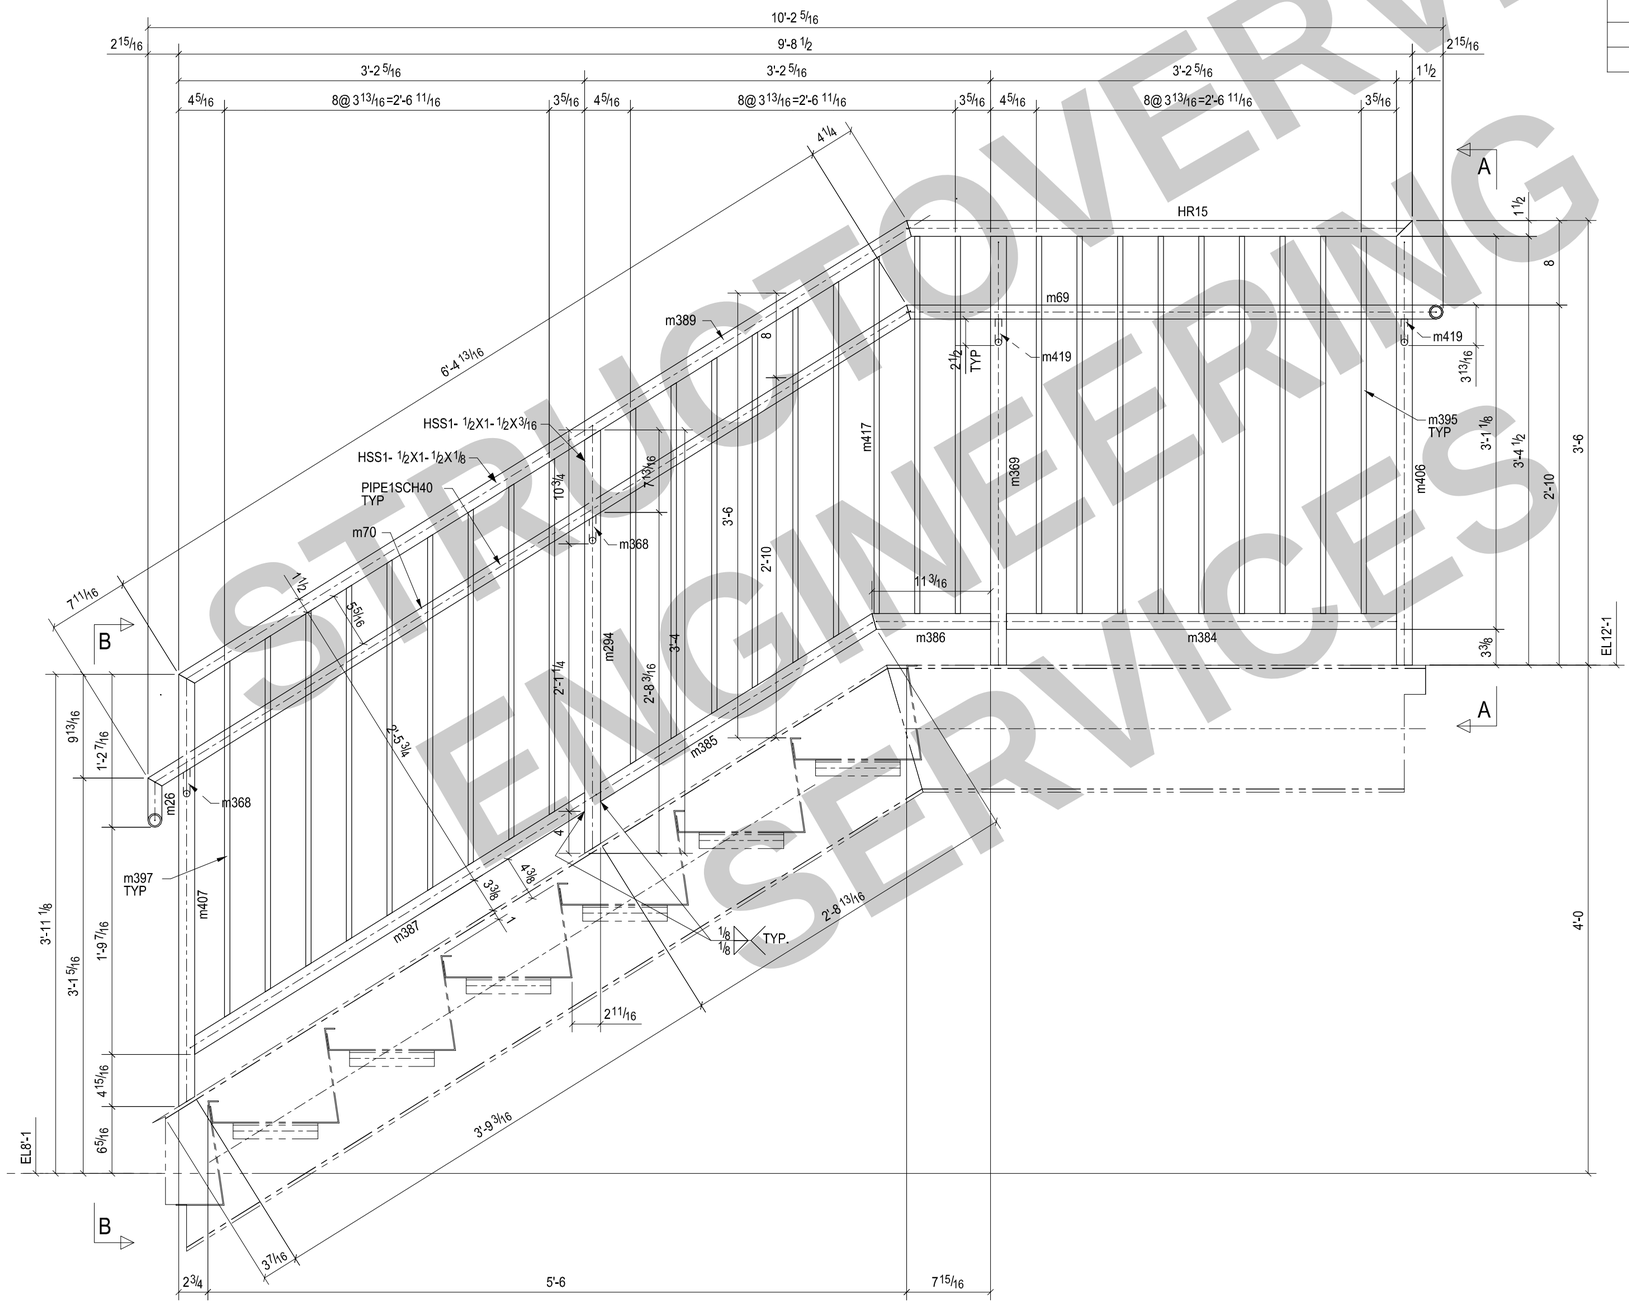

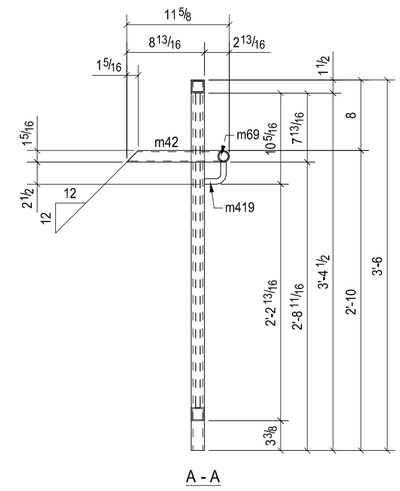

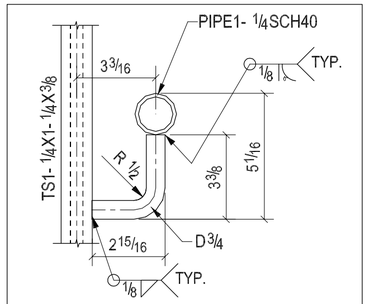

STRUCTOVERVE ENGINEERING SERVICES

ONE - RAIL